


CHES 2025

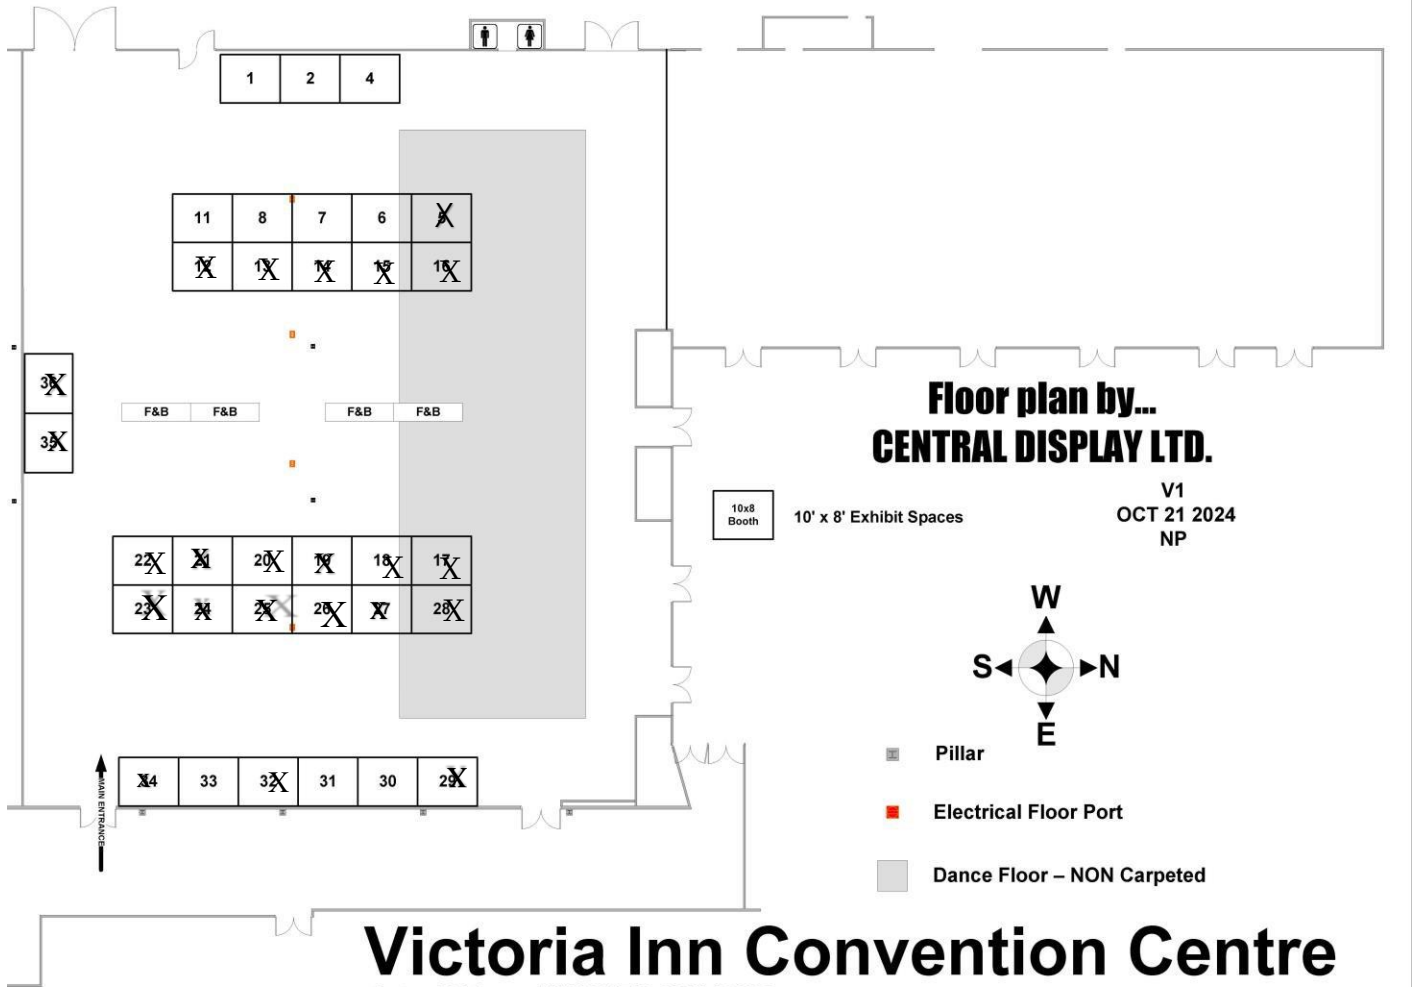

1	2	4
---	---	---

11	8	7	6	X
X	X	X	X	X

F&B	F&B	F&B	F&B
-----	-----	-----	-----

2X	X	20X	X	18X	1X
2X	X	X	2X	X	28X

X4	33	32X	31	30	29X
----	----	-----	----	----	-----